



SCHNITT A-A

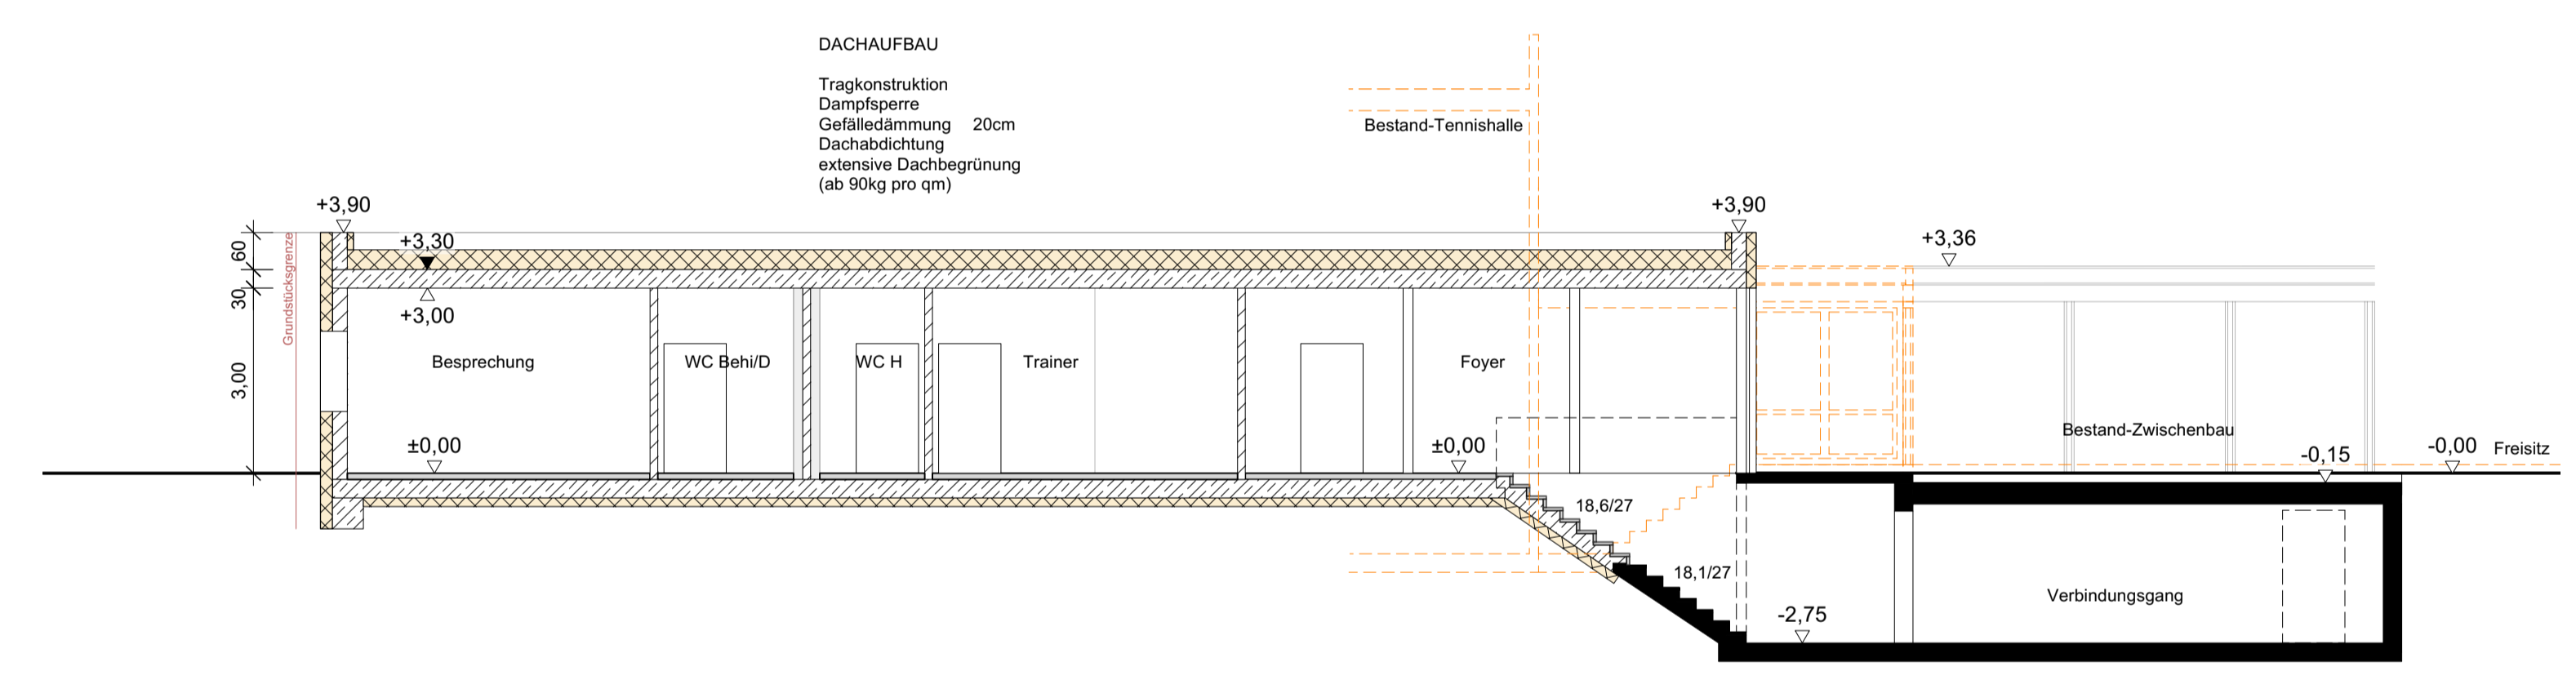

SCHNITT B-B

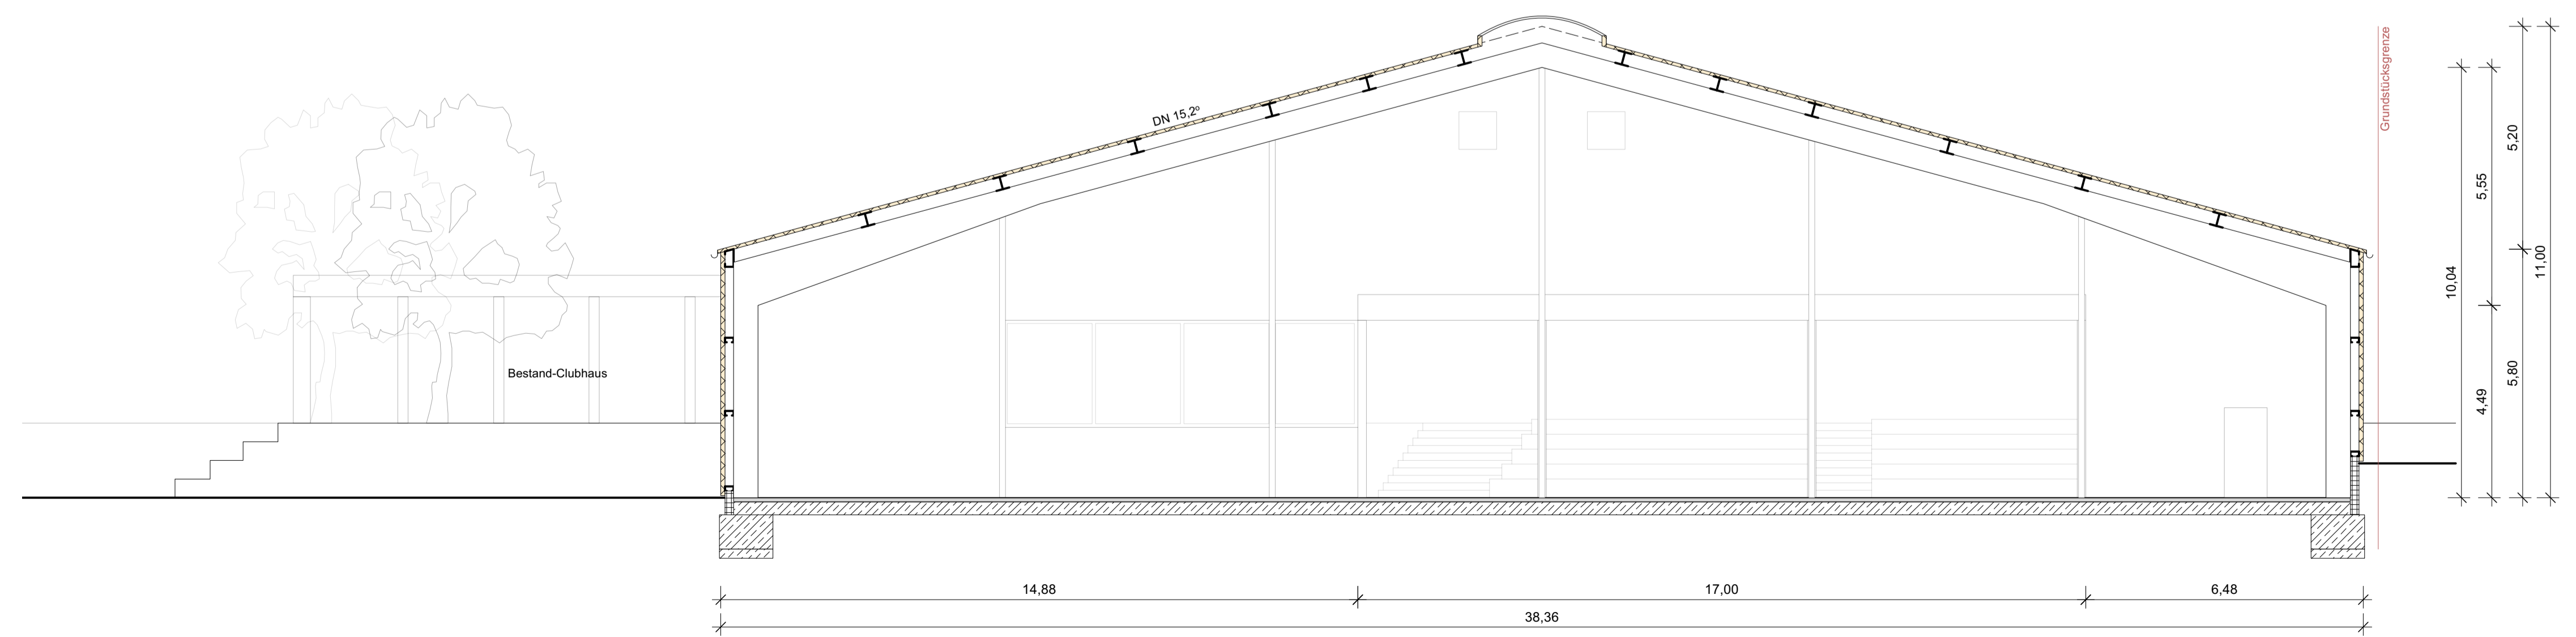

SCHNITT C-C

Legende:

	Stahlbeton		Beton Fertigteil
	Dämmung hart		Bestand
	Dämmung weich		Abbruch

Musterhaus Musterstraße      Schnitte      779.04.201

Vorabzug



## Genehmigungsplanung

Projekt **Tennishalle mit Versorgungsgebäude**  
 Stadtbadstraße 11, 87435 Kempten

Planinhalt **Schnitte**  
 Maßstab 1:100  
 Plannummer 779.04.201  
 Datum 18.01.2022  
 Gezeichnet mh

Bauherr	Flurnr.: 4067, Stadtbadstraße 11, 87435 Kempten
Architekt	MH Architekten PartGmbH - Maucher Höß Manz, Burghaldegassee 2, 87439 Kempten
Nachbarn	Flurnr.: 4066, 87435 Kempten, Kemptener Kommunalunternehmen Anstalt des öff. Rechts der Stadt Kempten, Kaufbeurer Straße 15, 87437 Kempten
	Flurnr.: 4066/2, 87435 Kempten, Kemptener Kommunalunternehmen Anstalt des öff. Rechts der Stadt Kempten, Kaufbeurer Straße 15, 87437 Kempten
	Flurnr.: 4067/2, 87435 Kempten, Stadt Kempten, Rathausplatz 22, 87435 Kempten
	Flurnr.: 3480, 87435 Kempten, Stadt Kempten, Rathausplatz 22, 87435 Kempten

Bauherr **TC Kempten, Stadtbadstraße 11, 87435 Kempten**

Planung **MH Architekten PartGmbH**  
 Maucher Höß Manz  
 Burghaldegassee 2  
 87435 Kempten  
 T 0831 96 01 53 - 0  
 F 0831 96 01 53 - 29  
 post@mh-arch.de